СХЕМА РАСПОЛОЖЕНИЯ ОБЪЕКТА В СТРУКТУРЕ ДОКУМЕНТОВ ТЕРРИТОРИАЛЬНОГО ПЛАНИРОВАНИЯ

КАРТА ГРАДОСТРОИТЕЛЬНОГО ЗОНИРОВАНИЯ
АЧУЕВСКОГО СЕЛЬСКОГО ПОСЕЛЕНИЯ СЛАВЯНСКОГО РАЙОНА

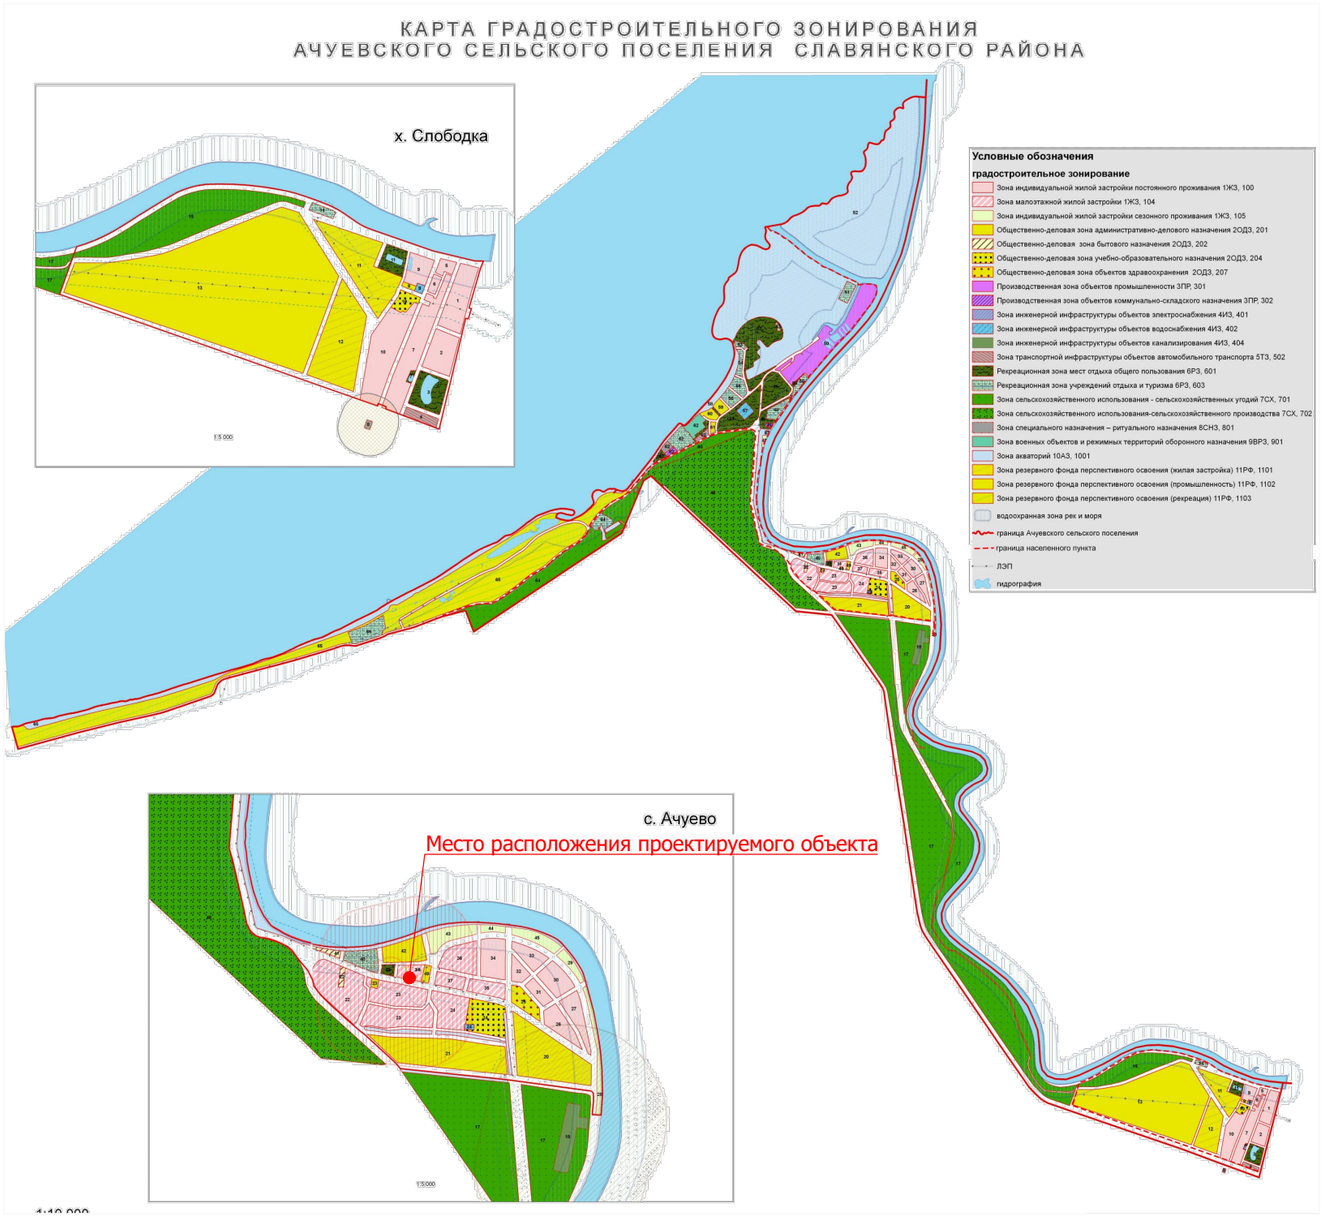

ВЫКОПИРОВКА ИЗ ПУБЛИЧНОЙ КАДАСТРОВОЙ КАРТЫ

						02-02-21-ИП
						Благоустройство парковой зоны в с.Ачуево, расположенного по адресу: с.Ачуево, ул.Ленина, 8/1, граничащей с земельным участком с кадастровым номером 23:27:101001:10504
Изм.	Кол.уч.	Лист	N док.	Подпись	Дата	
Директор		Павлов П.П.			02.21	БЛАГОУСТРОЙСТВО ТЕРРИТОРИИ
Разработал		Лукьяненко			02.21	Стадия: П; Лист: 3; Листов: 6
						СИТУАЦИОННЫЙ ПЛАН.
						ООО "ГРАДПРОЕКТ"

СХЕМА СОВРЕМЕННОГО ИСПОЛЬЗОВАНИЯ ТЕРРИТОРИЯ. М 1:500

						02-02-21-ИП		
						Благоустройство парковой зоны в с.Ачуево, расположенного по адресу: с.Ачуево, ул.Ленина, 8/1, граничащей с земельным участком с кадастровым номером 23:27:101001:10504		
Изм.	Кол.уч.	Лист	N док.	Подпись	Дата			
Директор		Павлов П.П.			02.21	БЛАГОУСТРОЙСТВО ТЕРРИТОРИИ	Стадия	Лист	Листов
Разработал		Лукьяненко			02.21		П	4	6
						СХЕМА СОВРЕМЕННОГО ИСПОЛЬЗОВАНИЯ ТЕРРИТОРИЯ.	ООО "ГРАДПРОЕКТ"		

ПЛАН БЛАГОУСТРОЙСТВА ТЕРРИТОРИИ

						02-02-21-ИП	
						Благоустройство парковой зоны в с.Ачуево, расположенного по адресу: с.Ачуево, ул.Ленина, 8/1, граничащей с земельным участком с кадастровым номером 23:27:101001:10504	
Изм.	Кол.уч.	Лист	N док.	Подпись	Дата		
Директор		Павлов П.П.			02.21	БЛАГОУСТРОЙСТВО ТЕРРИТОРИИ	Стадия: П; Лист: 5; Листов: 6
Разработал		Лукьяненко			02.21		
						ПЛАН БЛАГОУСТРОЙСТВА ТЕРРИТОРИИ.	ООО "ГРАДПРОЕКТ"

ФРАГМЕНТ БЛАГОУСТРОЙСТВА

						02-02-21-ИП	Лист
Изм.	Кол.уч.	Лист	N док.	Подпись	Дата		6